


# HOLLÁD

## Településrendezési Terve

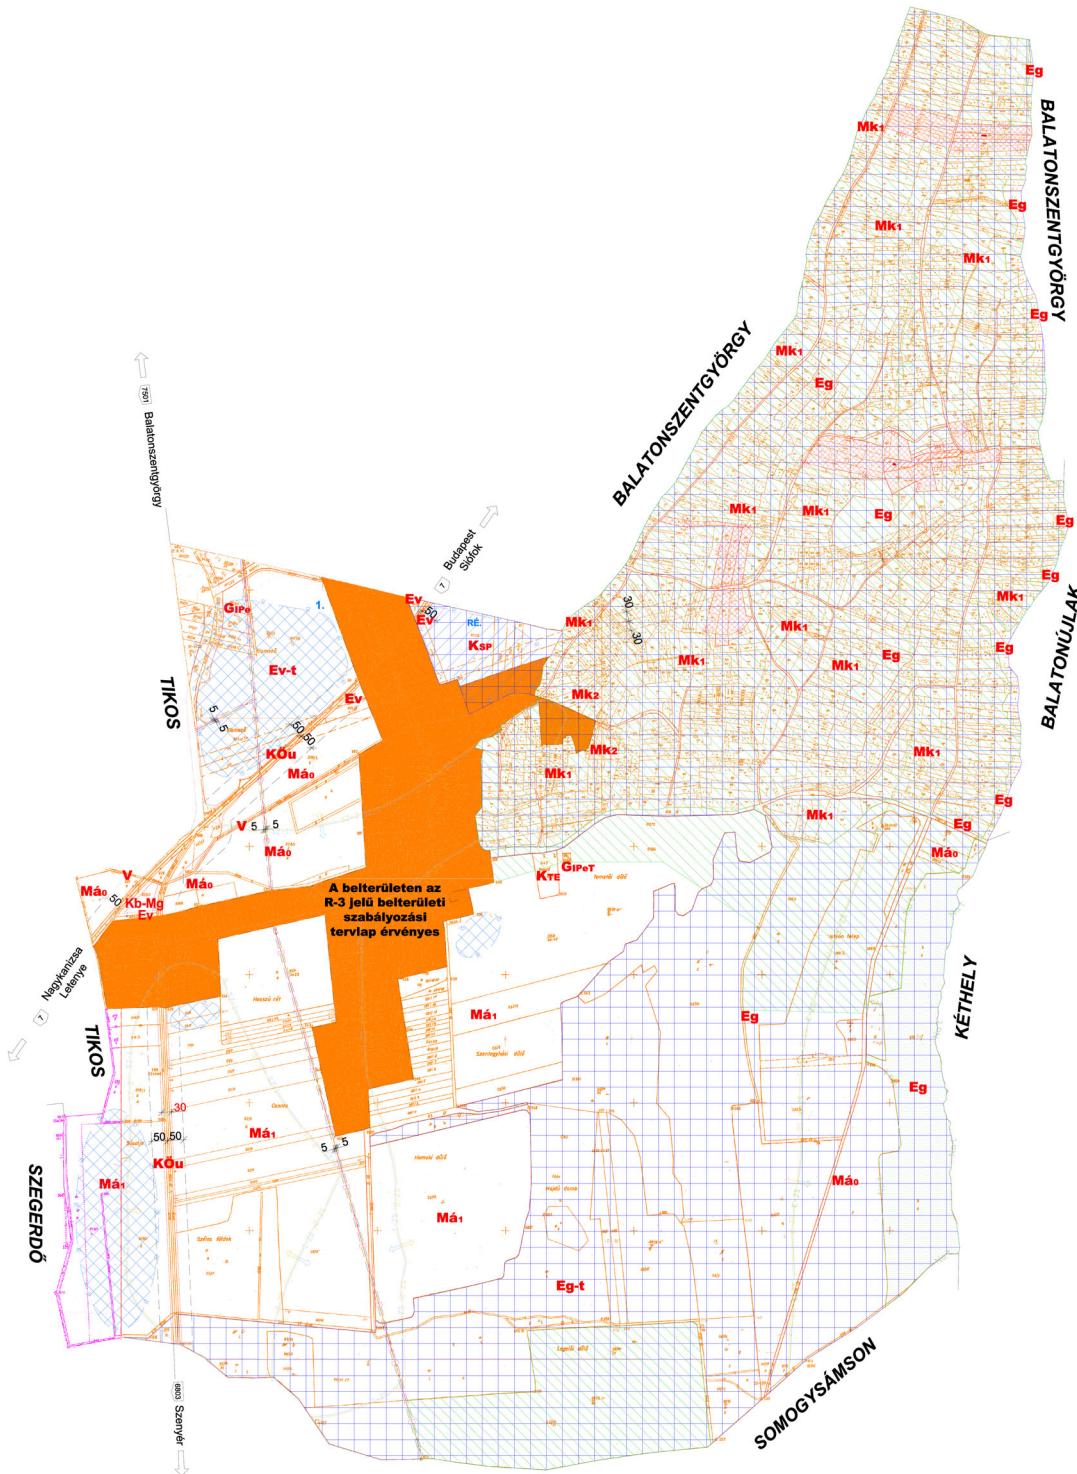

Külterületi Szabályozási Terv  
M=1:10000



### Jelmagyarázat

- Szabályozási vonal - meglévő
- Szabályozási vonal - tervezett
- Területfelhasználási egység határa
- Övezet határa
- Belterületi határ  
egyen a beépített és beépítésre szánt, illetve a beépítésre nem szánt területek határa
- Tervezett belterületi határvonal  
egyen a tervezett beépített és beépítésre szánt, illetve a beépítésre nem szánt területek határa
- Beépített és beépítésre szánt, illetve a beépítésre nem szánt területek határa
- Érvényes szabályozási terv határa
- Védőterület határa
- Megszüntetett jel
- Beültetési kötelezettség
- GIp-t** Gazdasági terület: Ipari terület (Egyéb ipari terület-településgazdálkodás)
- Ksp** Különleges, sport, szabadidő terület
- Kte** Különleges, temető terület
- KOU** Közlekedési és közműterület
- Ev** Erdőterület (védelmi)
- Ev-t** Erdőterület (védelmi) - tervezett
- Eg** Erdőterület (gazdasági)
- Eg-t** Erdőterület (gazdasági) - tervezett
- Má-Má1** Általános mezőgazdasági terület
- Mk1 - Mk** Kertés mezőgazdasági terület
- V** Vizgazdálkodási terület
- Kb-Mg** Különleges beépítésre nem szánt mezőgazdasági terület

- E** Elektromos távvezeték
- G** Nagyközpnyomású földgáz távvezeték
- Külön tervlapon szabályozott terület
- (Természet)védelemre javasolt terület (V-2)
- Tájképvédelmi, illetve tájkarakter megőrzése szempontjából kiemelt jelentőségű terület (T-1)
- Sz-1** Felszíni szennyeződésre fokozottan érzékeny terület (Sz-1)
- Sz-2** Felszíni szennyeződésre érzékeny terület (Sz-2)
- Sz-3** Felszíni szennyeződésre kevésbé érzékeny terület (Sz-2)
- Nat** NATURA 2000 terület és határvonala, egyben Természeti terület, Ökológiai hálózati területe és határvonala
- D** Nyilvántartott régészeti lelőhely és határa
- D1** Régészeti érdekű terület és határa
- MHP** Műemléki környezet területe és határa
- MHP1** Műemléki épület telke

A 2022. évi módosítást készítette:

**AU ROOM ÉPÍTÉSZ MŰHELY KFT.**  
Ügyvezető: Gyergyák János dila - építésztervező művész - településmérnök  
7624 Pécs, Majorossy Imre u. 4.  
Tel: 06 36 20 23330 - email: info@auroom.hu  
Honlap: www.auroom.hu



MUNKA MEGNEVEZÉSE	SZAKGÁTERVEZŐK	KÉ-K. 01-17577
Hollád község településrendezési eszközeinek 2022. évi módosítása	Gyalai-Körös András	tervező
TERVLAPOK MEGNEVEZÉSE	Külterületi szabályozási terv	tervező
TERVLAPOK JELE	R-3	tervező
DÁTUM	2023.05.	tervező
Állapítvány a Hollád Község Önkormányzat Képviselő-testületének 2023.05.10. sz. sz. rendeletével	Tóth Róka	K-02-05-01B
TELEPÜLÉSRENDEZÉSI TERVEZŐK	Kövári László	tervező
Gyergyák János DLA	TT/E-02-0719	tervező
Tóke Márk	TT-02-05-6	tervező
06 36 20 23330	TR-01-0944	tervező

Készült az állami alapadatok felhasználásával.

Hollád község Helyi Építési Szabályzatának, valamint Szabályozási Tervének jóváhagyásáról szóló 6/2005. (V.25.) önkormányzati rendelet melléklete az 1/2023. (I.10.) önkormányzati módosító rendelettel egységes szerkezetben.

CITY PLUS		FEJLESZTŐ ÉS SZOLGÁLTATÓ BT		Tel.: 06 (87) 510822	
14-0042/2001		8300 TAPOLCA, DEÁK FERENC UTCA 6.		Fax: 06 (87) 510866	
Irányító településrendező tervező:	Településrendező tervező, ügyvezető:	Munka tárgya:	Munkaszám:		
<b>Dabóczi József</b> óki, építészmérnök TT1 14-0042/2001	<b>Fazekas Róbert</b> településmérnök TT2 19-0322/2004	Hollád Község Településrendezési Terve	Hollád Község Településrendezési Terve	Méretarány:	M 1:10000
Tervező munkatárs:	Tervező munkatárs:	Megbízó:	Munkaszám:		
<b>Vörös István</b> településmérnök	<b>Szabó Anita</b> településmérnök	Hollád Községi Önkormányzat 8731 Hollád, Fő utca 16.	8731 Hollád, Fő utca 16.	Rajzszám:	R - 2
		Megnevezés:	Dátum:		
		Külterületi Szabályozási Terv	2005. 04. 25.		